

Curage du bâtiment D



Période du 5 au 31 janvier

Désamiantage et déconstruction des charpentes et des verrières du bâtiment E




Période du 5 au 20 janvier

Désamiantage et déconstruction des charpentes et des verrières du bâtiment C



Période du 23 au 31 janvier

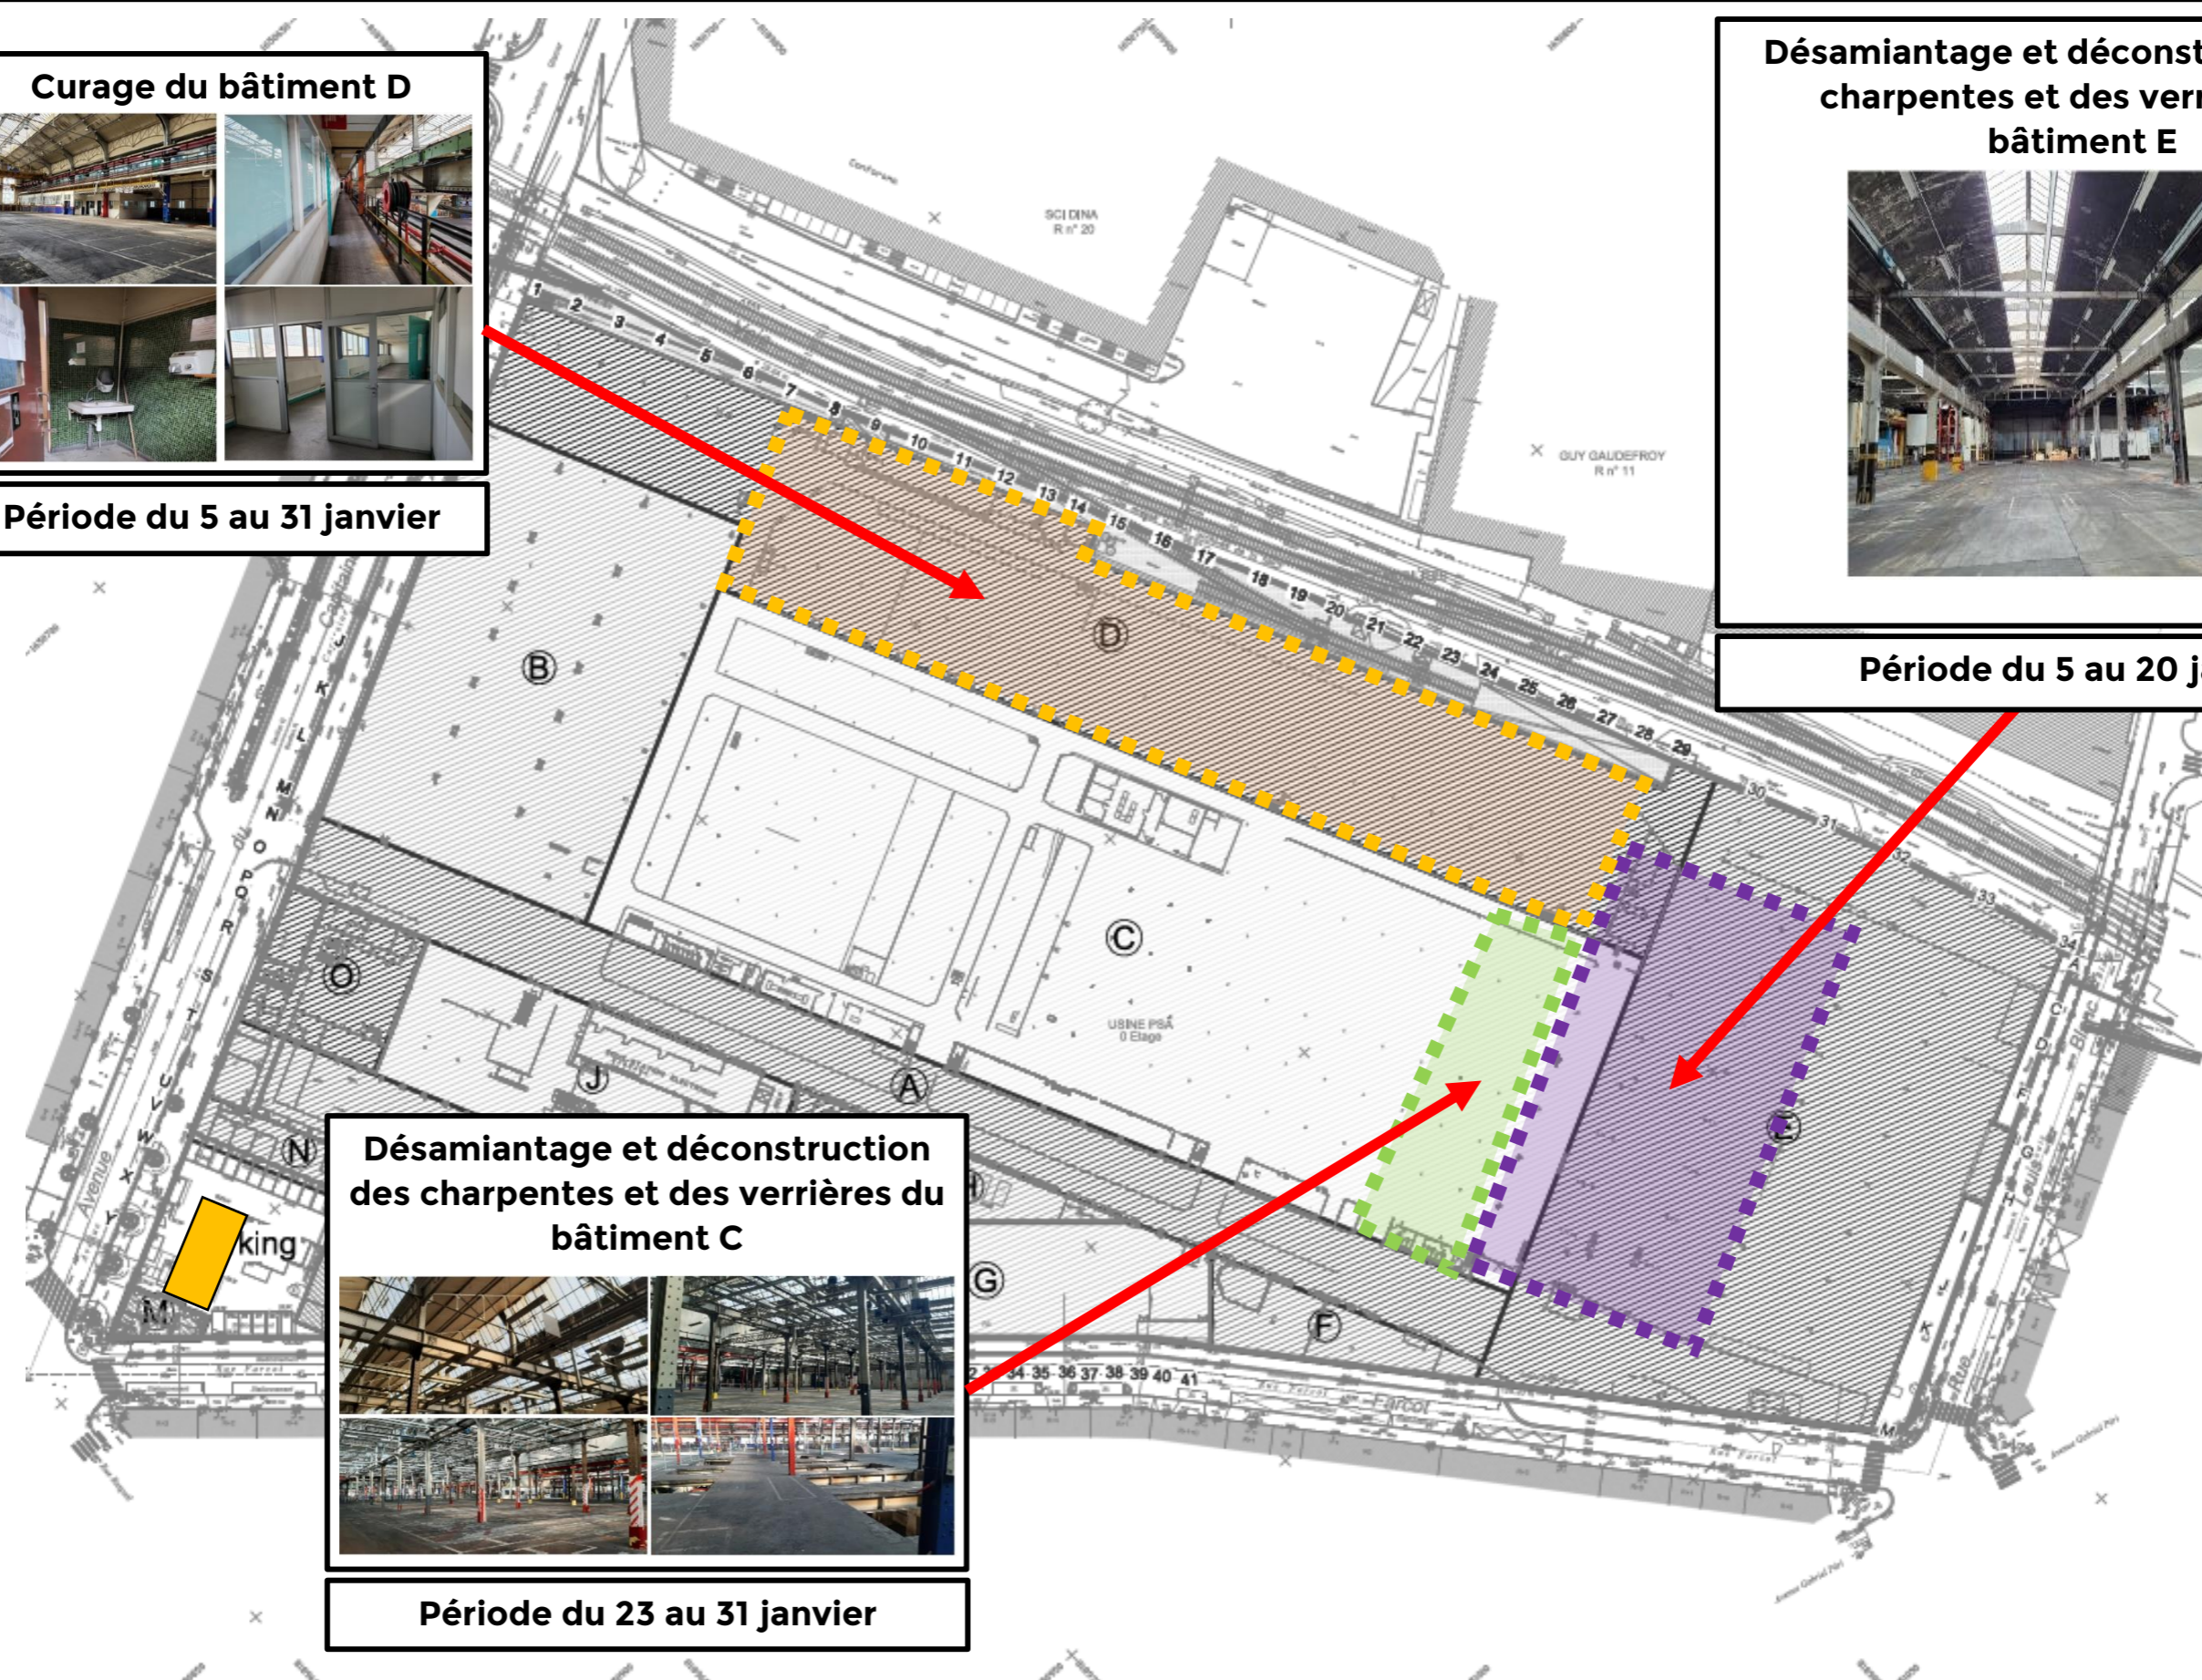

**DECONSTRUCTION ET DEPOLLUTION
DE L'EX USINE PSA
23 AVENUE DU CAPITAINE GLARNER
93400 SAINT-OUEN**

Maitrise d'ouvrage :
ASSISTANCE PUBLIQUE HÔPITAUX DE PARIS
Maitrise d'œuvre :
anteagroup

TRAVAUX PREVUS EN JANVIER 2023

Date : 20/12/2023
Indice : A
Echelle : Sans

