

**DESAMIANTAGE INTERIEUR DES  
BATIMENTS N, O ET K**



**Période : 1 au 31 mars 2023**

**DESAMIANTAGE ET DECONSTRUCTION  
DES CHARPENTES ET DES VERRIERES DES  
BATIMENTS B, C ET D**




**Période : 1 au 31 mars**

**DEMARRAGE DES DEMOLITIONS  
DES DALLAGES ET FONDATIONS  
DU BATIMENT C**



**Période : 1 au 31 mars**

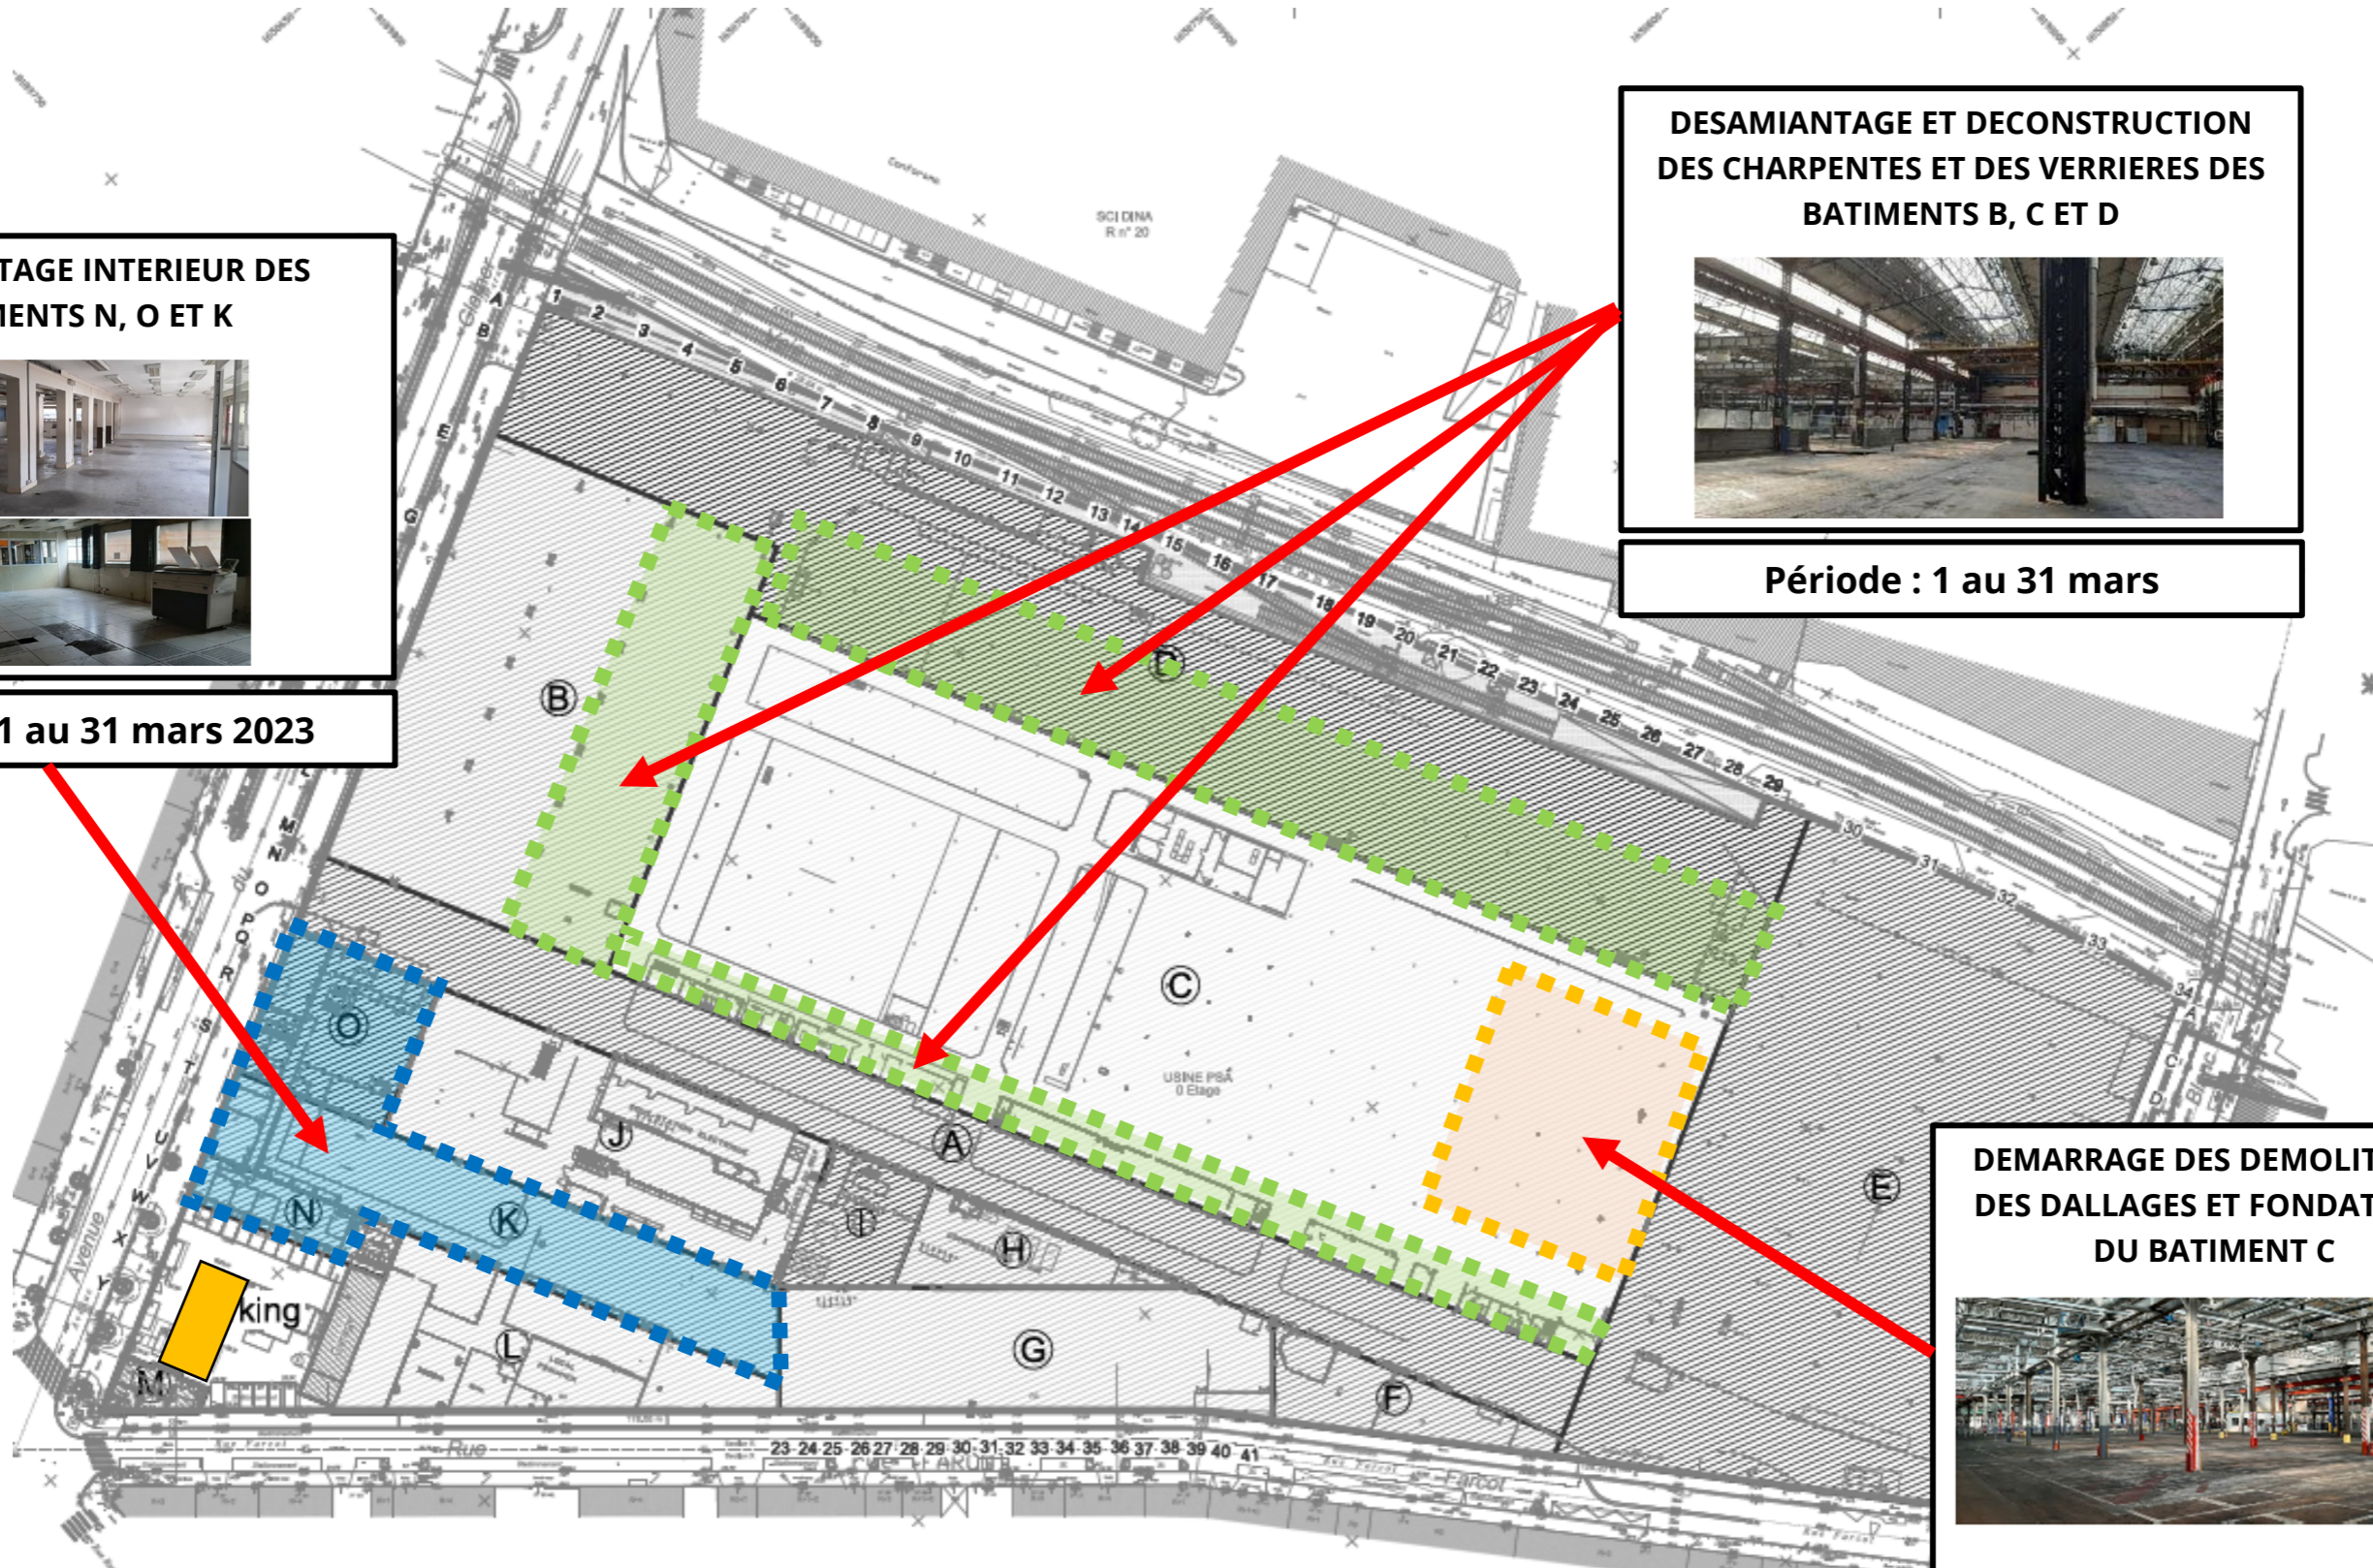

**DECONSTRUCTION ET DEPOLLUTION DE L'EX  
USINE PSA**  
**23 AVENUE DU CAPITAINE GLARNER**  
**93 400 SAINT-OUEN**

**Maitrise d'ouvrage :**  
ASSISTANCE PUBLIQUE HÔPITAUX DE PARIS  
**Maitrise d'œuvre :**  
anteagroup

**TRAVAUX PREVUS EN MARS 2023**

**Date :** 22/02/2023  
**Indice :** A  
**Echelle :** Sans

